

ΕΦΗΜΕΡΙΣ ΤΗΣ ΚΥΒΕΡΝΗΣΕΩΣ
ΤΗΣ ΕΛΛΗΝΙΚΗΣ ΔΗΜΟΚΡΑΤΙΑΣ

ΑΘΗΝΑ 4 ΜΑΪΟΥ 1988	ΤΕΥΧΟΣ ΤΕΤΑΡΤΟ	ΑΡΙΘΜΟΣ ΦΥΛΛΟΥ 332

ΠΕΡΙΕΧΟΜΕΝΑ

ΑΠΑΛΛΟΤΡΙΩΣΕΙΣ
ΑΠΟΦΑΣΕΙΣ

Αριθ. 8768 (1)

Επαναχαθορισμός των ορίων του αιγιαλού και παραλίας και του παλαιού Αιγιαλού στην περιοχή παραλίας Ελευσίνας και στη θέση «ΒΛΥΧΑ» έμπροσθεν των εγκαταστάσεων της εταιρείας «Γ. Στυλιανίδης - Γ. Καρποδίνης και Σία Ο.Ε. Ναυπηγικαί εργασίαι».

Ο ΝΟΜΑΡΧΗΣ ΔΥΤ. ΑΤΤΙΚΗΣ

Έχοντας υπόψη:

1) Τις διατάξεις των άρθρων 1 μέχρι και 7 του Α.Ν. 2344/1940 «Περί αιγιαλού και παραλίας», όπως τροποποιήθηκαν και συμπληρώθηκαν με τις διατάξεις α) του άρθρου 13 του Ν. 1078/1980 και β) του άρθρου 23 του Ν. 1337/1983.

2) Τις διατάξεις της παραγράφου 9 του άρθρου 1 του κεφαλαίου Β της Ο.208/181/26.4.1982 (ΦΕΚ 214/26.4.1982 τευχ. Β) κοινής Υπουργικής απόφασης των Υπουργών Προεδρίας Κυβερνήσεως και Οικονομικών «Αναμόρφωση Συλλογικών Οργάνων Γνωμοδοτικής και Αποφασιστικής αρμοδιότητας του Υπουργείου Οικονομικών».

3) Την από 15.12.1987 έκθεση της Επιτροπής επαναχαθορισμού των ορίων του αιγιαλού και παραλίας, καθώς και τα όρια του παλαιού αιγιαλού στη θέση «ΒΛΥΧΑ», της παραλίας Ελευσίνας μπροστά από την ιδιοκτησία Γ. Στυλιανίδη - Γ. Καρπονίδη και Σία·ΟΕ και το από Φεβρουαρίου 1987 Τοπογ. διάγραμμα με κλίμακα 1:500 (και μία πινακίδα), που τη συνοδεύει του μηχανικού Δ. Καπίδη το οποίο θεωρήθηκε από τον Δ/ντή Τεχ. Υπηρ. του Υπουργείου Οικονομικών Γρ. Ξηρογιάννη στις 19.3.1987.

4) Τη σύμφωνη γνώμη του Γενικού Επιτελείου Ναυτικού που διατυπώθηκε στο υπ' αριθμ. 544.5/56/88 έγγραφό του.

5) Τις διατάξεις του άρθρου 1 της παραγράφου ι του Ν. 3200/1955 (ΦΕΚ 97Α/1955) «Περί διοικητικής αποκέντρωσης» σε συνδυασμό με τις διατάξεις του από 28.6.1955 Β.Δ/τος «Περί εξαιρέσεως από της κατά το άρθρο 1 παράγραφος 1 του Ν. 3200/1955 αρμοδιότητας των Νομαρχών, αντικειμένων τινών αρμοδιότητος, του Υπουργού Οικονομικών ως και του Ν.Δ/τος 532/70 «Περί συμπλήρωσης των διατάξεων της διοικητικής αποκέντρωσης».

6) Του Β.Δ/τος 704/1970 και του άρθρου 1 παράγραφος 5 του Π.Δ/τος 71/1984 ΦΕΚ 22/84 τ.Α' σχετικά με τη μεταβίβαση αρμοδιοτήτων του Υπουργού Οικονομικών στους Νομάρχες και στις περιφερειακές Αρχές διαμομαρχιακού επιπέδου, αποφασίζουμε:

Επικυρώνουμε την από 15.12.1987 έκθεση της Επιτροπής επαναχαθορισμού των ορίων του αιγαλού και παραλίας ως και του παλαιού αιγιαλού στην περιοχή της παραλίας Ελευσίνας και στη θέση «Βλύχα» μπροστά από τις εγκαταστάσεις της εταιρείας Γ. Στυλιανίδης - Γ. Καρποδίνης και Σία Ο.Ε. «Ναυπηγικαί Εργασίαι», καθώς και το από Φεβρουαρίου 1987 τοπογραφικό διάγραμμα με κλίμακα 1:500 που τη συνοδεύει το οποίο συντάχθηκε από τον Αρχιτέκτονα Μηχανικό Δημήτριο Καπίδη (ιδιώτης) και θεωρήθηκε την 19.3.87 από τον Διευθυντή Τεχν. Υπηρεσιών του Υπουργείου Οικονομικών Γρηγ. Ξερογιάννη, επί του οποίου η πιό πάνω Επιτροπή, επαναχαθόρισε α) με κόκκινη συνεχή γραμμή την οριογραμμή του αιγιαλού με τα στοιχεία 1, 2, 3.....31, 32, β) με κίτρινη συνεχή γραμμή την οριογραμμή της παραλίας με τα στοιχεία 1, 2, 3.....35, 36, γ) τη οριογραμμή του παλαιού αιγιαλού καθόρισε με μπλε γραμμή και με στοιχεία 14, γ, 19, δ, 21 και 26, 23.

Με την κίτρινη γραμμή της οριογραμμής της παραλίας και στο τμήμα με τα στοιχεία 21, 22, 23, 24, 25, 26, συμπίπτει να ταυτίζεται η οριογραμμή του παλαιού αιγιαλού.

Η παρούσα απόφαση μαζί με την έκθεση Επιτροπής και το διάγραμμα που προαναφέρεται να δημοσιευτούν στην Εφημερίδα της Κυβερνήσεως σύμφωνα με τις διατάξεις του άρθρου 13 του Ν. 1078/1980 όπως τροποποιήθηκαν με τις διατάξεις του άρθρου 1 παρ. 5 του Π.Δ. 71/1984.

Αιγάλεω, 21 Απριλίου 1988

Ο Νομάρχης

ΓΙΩΡΓΟΣ ΑΝΑΝΙΑΔΗΣ

ΕΚΘΕΣΗ

Επιτροπής καθορισμού των ορίων Αιγιαλού και παραλίας.

Για τον επαναχαθορισμό των ορίων του Αιγιαλού, παραλίας και παλαιού Αιγιαλού στην περιοχή παραλίας Ελευσίνας, στη θέση «Βλύχα» έμπροσθεν των εγκαταστάσεων της εταιρείας «Γ. Στυλιανίδης - Γ. Καρποδίνης και ΣΙΑ Ο.Ε., Ναυπηγικαί Εργασίαι».

Ελευσίνα, 15.12.1987, οι πιό κάτω που υπογράφουν:

1. Γεωργία Χ. Μαυρομμάτη, αναπληρώτρια Εφόρου, ως Πρόεδρος.
2. Κορνήλιος Γράφας, αναπληρωτής Λιμενάρχη, ως μέλος.
3. Πέτρος Γαζής, αναπληρωτής Δ/ντής Τεχνικών Υπηρεσιών Δ/τος

Δυτ. Αττικής, ως μέλος.

Αποτελούντες την Επιτροπή επαναχαθορισμού των ορίων Αιγιαλού και παραλίας, αφού λάβαμε υπόψη:

α) Την από 27.4.87 αίτηση της ΟΕ «Γ. Συτλιανίδης - Γ. Καρποδίνης», με την οποία ζητείται ο επαναχαθορισμός του Αιγιαλού και παραλίας στην πιό πάνω περιοχή.

β) Το τοπογραφικό Διάγραμμα που συντάχθηκε από τον Τοπ. Μηχανικό Δημ. Καπίδη τον Φεβρουάριο με κλίμακα 1:500 θεωρημένο από την Δ/νση Τεχ. Υπηρεσιών Υπουργείου Οικονομικών, στις 19.3.87, όπως ορίζει το αρθ. 20 του Ν. 719/77.

γ) Τις διατάξεις του Α.Ν. 2344/1940, όπως αυτός έχει τροποποιηθεί με άλλες διατάξεις.

δ) Τον από 23.11.60 και 30.11.60 καθορισμό αιγιαλού που έγινε από την τότε Επιτροπή σε τοπογραφικό Διάγραμμα που συντάχθηκε από την Υπηρεσία Τοπογραφήσεων και Κτηματολογίου του Υ.Δ.Ε. σε κλίμακα 1:2000 που επικυρώθηκε με την αρ. Δ.2511/1224/28.2.66 (ΦΕΚ 58/66), απόφαση του Υπ. Οικονομικών.

ε) Την αντίληψη που σχηματίσαμε από την αυτοψία που κάναμε.

στ) Τας γενομένας υποδείξεις και διορθώσεις σύμφωνα με το 187.2./365/87 έγγραφο του ΓΕΝ, αποφασίζουμε:

1. Επαναχαθορίζουμε στο πιό πάνω διάγραμμα:

α) Την οριογραμμή του αιγιαλού με κόκκινη συνεχή γραμμή με στοιχεία 1, 2, 3....31, 32.

β) Την οριογραμμή παραλίας, με κίτρινη συνεχή γραμμή με στοιχεία 1', 2', 3'....35', 36'.

2. Καθορίζουμε την οριογραμμή του παλαιού αιγιαλού με μπλε γραμμή με στοιχεία 14, γ, 19, δ, 21' & 26', 23.

3. Με την κίτρινη γραμμή 21', 22', 23', 24', 25', 26', καθορίσαμε την οριογραμμή της παραλίας, η οποία συμπίπτει με την οριγραμμή του καθορισμού του αιγιαλού με την από 23.11.60 και 30.11.60 καθορισμό που έγινε από την τότε επιτροπή σε τοπογραφικό διάγραμμα που επικυρώθηκε με την με αρ. Δ.2511/1224/28.2.66 (ΦΕΚ 58/66) απόφαση του Υπ. Οικονομικών για τους κατωτέρω λόγους:

α) Το τμήμα μεταξύ νέου αιγιαλού και παλαιού είναι < 80μ. (στη μέγιστη απόσταση μεταξύ τους) και επομένως μπορεί ολόκληρο να χαρακτηρισθεί παραλία με βάση τη σχετική διάταξη του νόμου 2344/40 όπως τροποποιήθηκε με τις διατάξεις του νόμου 1337/83.

β) Το τμήμα αυτό λόγω εμβαδού και σχήματος είναι μη άρτιο και μη οικοδομήσιμο, άρα, δεν μπορεί να αξιοποιηθεί σαν Δημόσιο κτήμα ανήκων στην ιδιωτική περιουσία του Δημοσίου.

γ) Αντίθετα, με το χαρακτηρισμό του ως παραλία αποκτά κοινόχρηστο χαρακτήρα, διευρύνεται σημαντικά ο κοινόχρηστος χώρος του αιγιαλού και δημιουργείται μεγάλη, έκταση για την εξυπηρέτηση του κοινωνικού συνόλου.


4) Το τμήμα 21', 22', 23', 24', 25', 26' της οριογραμμής του παλαιού αιγιαλού συμπίπτει με την παραλία.

5) Ο προηγούμενος καθορισμός ακυρώνεται στην περιοχή που απεικονίζεται στο από Φεβρουαρίου 1987 του τοπογρ. Μηχ. Δ. Καπίδη το οποίο συνοδεύει την έκθεσή μας επί του οποίου έχουμε προβεί στον επαναχαθορισμό.

Η Πρόεδρος
ΓΕΩΡΓΙΑ ΜΑΥΡΟΜΜΑΤΗ

Τα μέλη
Ανθ/ρχος Λ.Σ. Κ. ΓΡΑΨΑΣ
Π. ΓΑΖΗΣ

15.12.1987

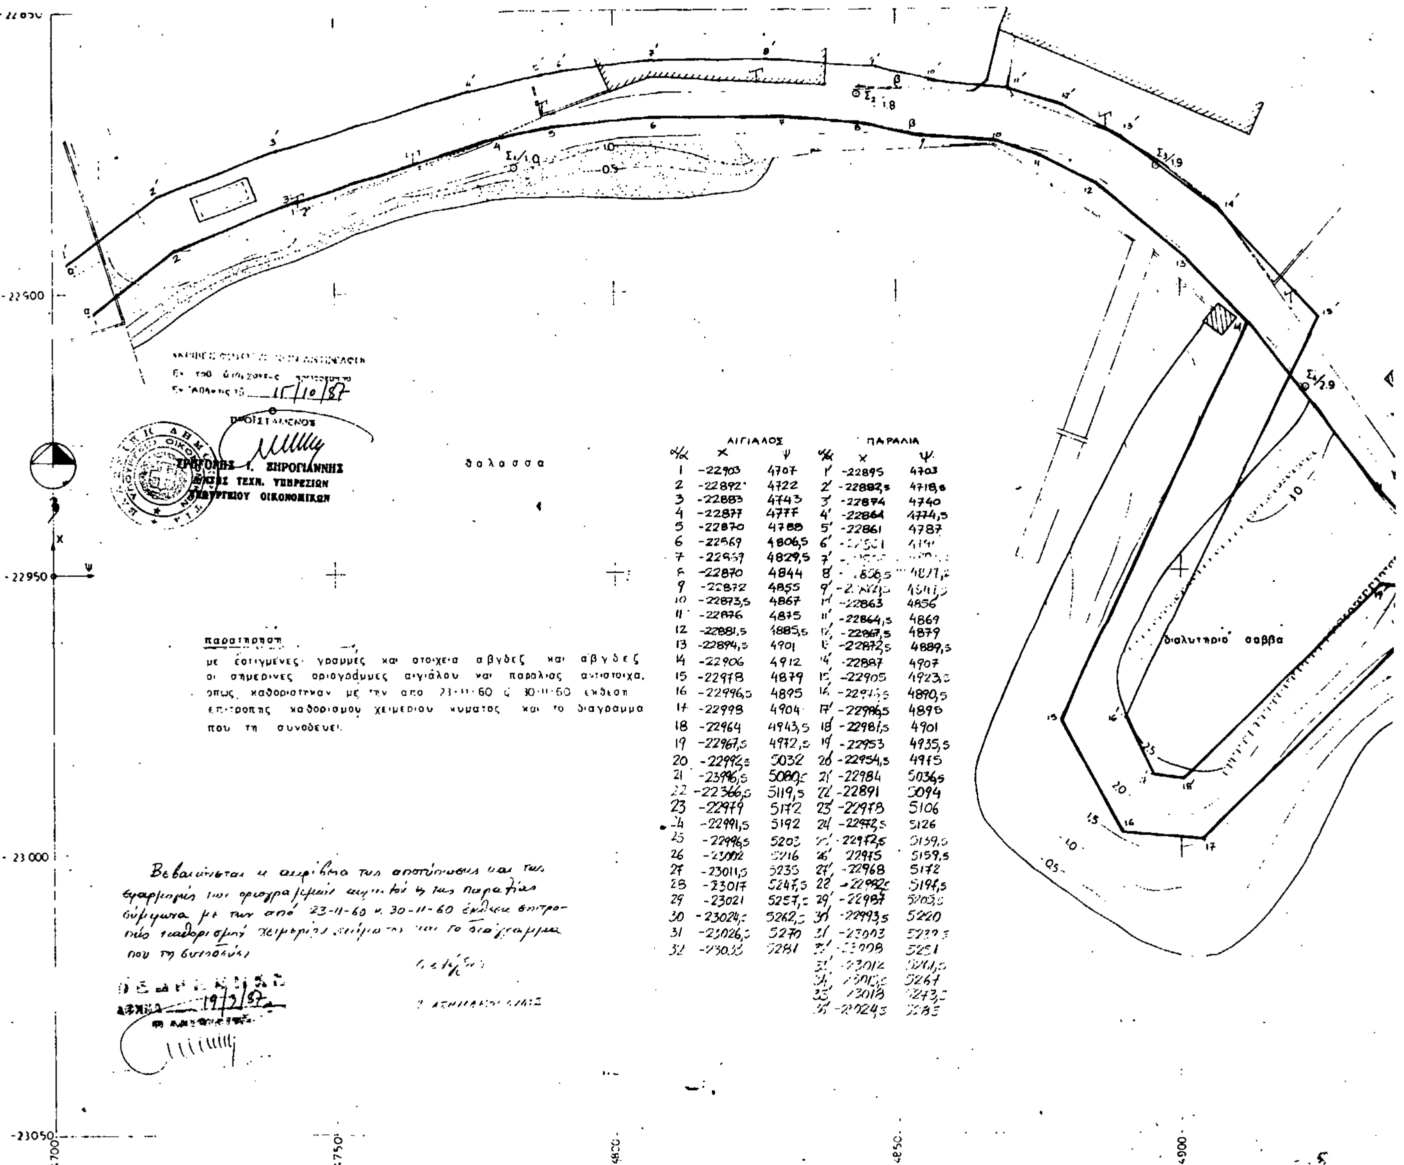

ΑΙΓΙΑΛΟΣ α/α	x	ψ	ΠΑΡΑΛΙΑ α/α	x	ψ
1	-22903	4707	1'	-22895	4703
2	-22892	4722	2'	-22882,5	4718,6
3	-22883	4743	3'	-22874	4740
4	-22877	4777	4'	-22864	4774,5
5	-22870	4788	5'	-22861	4787
6	-22869	4806,5	6'	[illegible]	[illegible]
7	-22867	4829,5	7'	[illegible]	[illegible]
8	-22870	4844	8'	[illegible]	[illegible]
9	-22872	4855	9'	[illegible]	[illegible]
10	-22873,5	4867	10'	-22863	4856
11	-22876	4875	11'	-22864,5	4869
12	-22881,5	4885,5	12'	-22867,5	4879
13	-22894,5	4901	13'	-22872,5	4889,5
14	-22906	4912	14'	-22887	4907
15	-22978	4879	15'	-22905	4923,5
16	-22996,5	4895	16'	[illegible]	4890,5
17	-22998	4904	17'	-22986,5	4896
18	-22964	4943,5	18'	-22981,5	4901
19	-22967,5	4972,5	19'	-22953	4935,5
20	-22992,5	5032	20'	-22954,5	4975
21	-23996,5	5080,5	21'	-22984	5036,5
22	-22366,5	5119,5	22'	-22891	5094
23	-22979	5172	23'	-22978	5106
24	-22991,5	5192	24'	-22972,5	5126
25	-22996,5	5203	25'	-22972,5	5139,5
26	-23002	5216	26'	22975	5159,5
27	-23011,5	5235	27'	-22968	5172
28	-23017	5247,5	28'	-22992,5	5197,5
29	-23021	5257,5	29'	-22987	[illegible]
30	-23024,5	5262,5	30'	-22993,5	5220
31	-23026,5	5270	31'	-23003	[illegible]
32	-23033	5281	32'	-23008	5251
			33'	-23012	[illegible]
			34'	[illegible]	5264
			35'	-23018	5273,5
			36'	-23024,5	5285

αποσπασμα χαρτη 1:50.000

ΕΛΕΥΣΙΝΑ

με κοκκινο η περιοχη που αποτυπωθηκε

ΙΣΟΔΙΑΣΤΑΣΗ	0,50 μ
ΤΡΙΓΩΝΟΜΕΤΡΙΚΗ ΕΞΑΡΤΗΣΗ	δικτυο γ.υ.ς.
ΥΨΟΜΕΤΡΙΚΗ ΑΦΕΤΗΡΙΑ	σταθμη θαλασσας
ΜΕΘΟΔΟΣ ΑΠΟΤΥΠΩΣΗΣ	ταχυμετρια
ΧΡΟΝΟΣ ΑΠΟΤΥΠΩΣΗΣ	φεβρουαριος 1987

ΜΕΛΕΤΗ: τοπογραφικο διαγραμμα καθορισμου οριων αιγιαλου - παραλιας

ΝΟΜΑΡΧΙΑ: δυτικης αττικης

ΔΗΜΟΣ: ελευσινας

ΕΦΟΡΙΑ: ελευσινας


ΕΝΔΙΑΦΕΡΟΜΕΝΟΣ: ΑΚΜΩΝ Ο.Ε

ΚΛΙΜΑΚΑ **1: 500**

ΜΕΛΕΤΗΤΗΣ
ΔΗΜΗΤ. ΚΑΠΙΔΗΣ
ΑΘΗΝΑ ΜΑΡΤΗΣ 1987

ΔΗΜΗΤΡΗΣ ΚΑΠΙΔΗΣ
ΔΙΠΛΩΜ. ΑΡΧΙΤΕΚΤΩΝ ΜΗΧΑΝΙΚΟΣ
ΕΘΝΙΚΟΥ ΜΕΤΣΟΒΙΟΥ ΠΟΛΥΤΕΧΝΕΙΟΥ
ΜΕΛΟΣ Τ.Ε.Ε. ΑΡΙΘΜΟΣ ΜΗΤΡΩΟΥ 19.586
Ζ. ΠΗΓΗΣ 5 - 106 81 ΑΘΗΝΑ

ΣΦΡΑΓΙΔΑ - ΥΠΟΓΡΑΦΗ

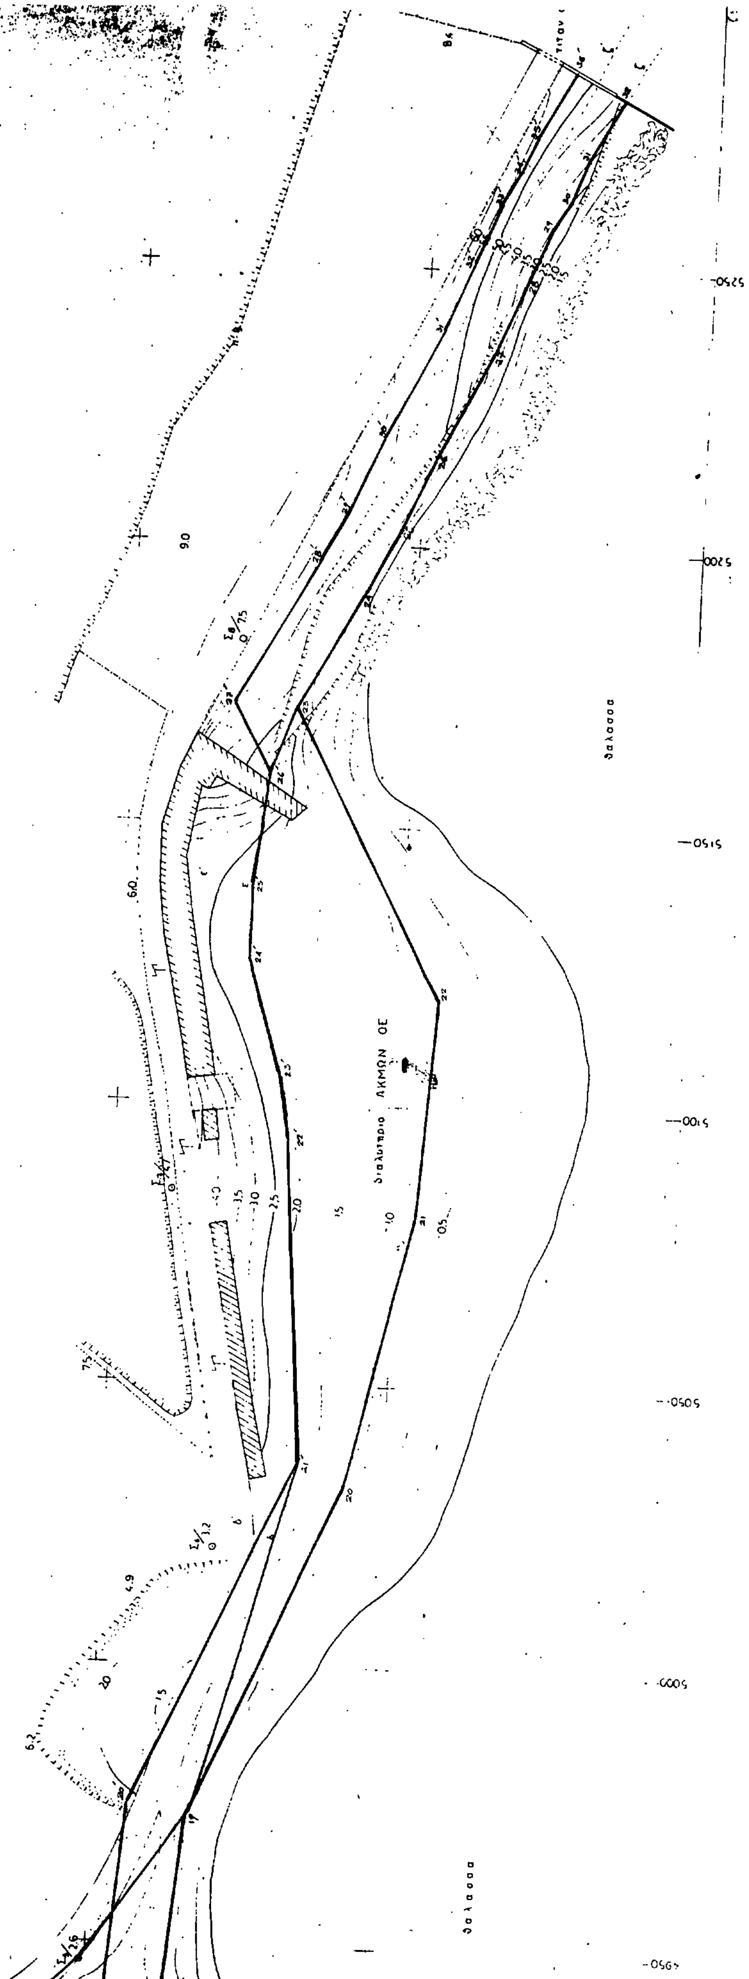
ΥΠΟΜΝΗΜΑ
διαλυτήριο ΑΚΜΩΝ ΟΕ
θάλασσα

ΠΟΛΕΟΔΟΜΙΑ

ΑΠΟΦΑΣΕΙΣ

Αριθ. 8530/929 (2)

Τροποποίηση του ρυμοτομικού σχεδίου Χαϊδαρίου στο Ο.Τ. 125.

Ο ΝΟΜΑΡΧΗΣ ΔΥΤ. ΑΤΤΙΚΗΣ

Έχοντας υπόψη:

1. Τις διατάξεις του Ν.Δ/τος της 17ης Ιουλίου 1923 όπως μεταγενέστερα τροποποιήθηκαν και συμπληρώθηκαν και ειδικότερα τα άρθρα 3 και 70.
2. Τις διατάξεις του Α.Ν. 314/1968 (ΦΕΚ. 47/Α') όπως τροποποιήθηκαν και συμπληρώθηκαν με το υπ' αριθ. 1018/71 Ν.Δ/γμα (ΦΕΚ 220/Α') και με την παρ. 3 του άρθρου 34 του Ν. 1577/85 (ΦΕΚ. 210/Α').
3. Τις διατάξεις του Ν. 1065/80 (ΦΕΚ 168/Α) και ειδικότερα τα άρθρα 1, 2 και 3 περί άπρακτης διαδικασίας.
4. Τις διατάξεις του υπ' αρ. 183/86 Π.Δ/τος (ΦΕΚ 70/Α').
5. Την υπ' αρ. Γ4δ/15883/1903/8.2.88 κοινή απόφαση Υπουργού Προεδρίας της Κυβέρνησης και αναπληρωτή Υπουργού ΠΕΧΩΔΕ.
6. Την υπ' αρ. 261/86 γνωμοδότηση του Δημοτικού Συμβουλίου Χαϊδαρίου.
7. Τις υπ' αρ. 19/87 & 11/88 γνωμοδοτήσεις του Συμβουλίου Χ.Ο. Π. Νομού Δυτ. Αττικής, αποφασίζουμε:

Άρθρο 1.

Εγκρίνεται η τροποποίηση του ρυμοτομικού σχεδίου Χαϊδαρίου στο Ο.Τ. 125 με τον αποχαρακτηρισμό του με τα στοιχεία ΒΓΕΖΒ χώρου από κ.χ. – πλατεία και τον χαρακτηρισμό του σε χώρο παιδικής χαράς, όπως φαίνεται στο σχετικό πρωτότυπο σχεδιάγραμμα σε κλίμακα 1:500 που έχει θεωρηθεί από τη Δ/ντρια της Δ/νσης Πολεοδομίας Δυτικής Αττικής, και αντίγραφο του οποίου θα αναρτηθεί για 15 ημέρες στα γραφεία της Δ/νσης Πολεοδομίας Δυτικής Αττικής, μετά από τη δημοσίευση αυτής της απόφασης στην Εφημερίδα της Κυβερνήσεως.

Άρθρο 2.

Η ισχύς της απόφασης αυτής αρχίζει από την ημερομηνία δημοσίευσή της στην Εφημερίδα της Κυβερνήσεως.

Η απόφαση αυτή να δημοσιευθεί στην Εφημερίδα της Κυβερνήσεως.

Αιγάλεω, 18 Απριλίου 1988
Ο Νομάρχης
Γ. ΑΝΑΝΙΑΔΗΣ

Αριθ. οικ. 8598/941 (3)

Τροποποίηση του ρυμοτομικού σχεδίου Κορυδαλλού στα Ο.Τ. 153α, 265 (103), 267 (115).

Ο ΝΟΜΑΡΧΗΣ ΔΥΤ. ΑΤΤΙΚΗΣ

Έχοντας υπόψη:

1. Τις διατάξεις του Ν.Δ/τος της 17ης Ιουλίου 1923 όπως μεταγενέστερα τροποποιήθηκαν και συμπληρώθηκαν και ειδικότερα τα άρθρα 3 και 70.
2. Τις διατάξεις του Α.Ν. 314/1968 (ΦΕΚ. 47/Α') όπως τροποποιήθηκαν και συμπληρώθηκαν με το υπ' αριθ. 1018/71 Ν.Δ/γμα (ΦΕΚ 220/Α') και με την παρ. 3 του άρθρου 34 του Ν. 1577/85 (ΦΕΚ. 210/Α').
3. Τις διατάξεις του υπ' αρ. 183/86 Π.Δ/τος (ΦΕΚ. 70/Α').
4. Την υπ' αρ. Γ4δ/15883/1903/8.2.88 κοινή απόφαση Υπουργού Προεδρίας της Κυβέρνησης και αναπληρωτή Υπουργού ΠΕΧΩΔΕ.
5. Τις υπ' αρ. 251/87 & 486/86 γνωμοδοτήσεις του Δημοτικού Συμβουλίου Κορυδαλλού και Νίκαιας αντίστοιχα.
6. Τις υπ' αρ. 11/88 (θέμα 4ο) γνωμοδοτήσεις του Συμβουλίου Χ.Ο. Π. Νομού Δυτ. Αττικής, αποφασίζουμε:

Άρθρο 1.

Εγκρίνεται η τροποποίηση του ρυμοτομικού σχεδίου Κορυδαλλού στα Ο.Τ. 153α, 265 (103) και 267 (115), με α) τη μετατόπιση των ρυμοτομικών και οικοδομικών γραμμών του δρόμου Ποταμού και β) τη δημιουργία πεζόδρομου μεταξύ των δρόμων Ατταλείας και Πάρου, όπως φαίνεται στο σχετικό πρωτότυπο σχεδιάγραμμα σε κλίμακα 1:500, που έχει θεωρηθεί από τη Δ/ντρια της Δ/νσης Πολεοδομίας Δυτικής Αττικής και αντίγραφο του οποίου θα αναρτηθεί για 15 ημέρες στα γραφεία της Δ/νσης Πολεοδομίας Δυτικής Αττικής, μετά τη δημοσίευση αυτής της απόφασης στην Εφημερίδα της Κυβερνήσεως.

Άρθρο 2.

Η ισχύς της απόφασης αυτής αρχίζει από την ημερομηνία δημοσίευσή της στην Εφημερίδα της Κυβερνήσεως.

Η απόφαση αυτή να δημοσιευθεί στην Εφημερίδα της Κυβερνήσεως.

Αιγάλεω, 18 Απριλίου 1988
Ο Νομάρχης
Γ. ΑΝΑΝΙΑΔΗΣ

Αριθ. 5134/613 (4)

Τροποποίηση του ρυμοτομικού σχεδίου Αγίων Αναργύρων στα Ο.Τ. 556, 558, 559, 560, 561, 562 και 563.

Ο ΝΟΜΑΡΧΗΣ ΔΥΤ. ΑΤΤΙΚΗΣ

Έχοντας υπόψη:

1. Τις διατάξεις του Ν.Δ/τος της 17ης Ιουλίου 1923 όπως μεταγενέστερα τροποποιήθηκαν και συμπληρώθηκαν και ειδικότερα τα άρθρα 3 και 70.
2. Τις διατάξεις του Α.Ν. 314/1968 (ΦΕΚ. 47/Α') όπως τροποποιήθηκαν και συμπληρώθηκαν με το υπ' αριθ. 1018/71 Ν.Δ/γμα (ΦΕΚ 220/Α') και με την παρ. 3 του άρθρου 34 του Ν. 1577/85 (ΦΕΚ. 210/Α').
3. Τις διατάξεις του υπ' αρ. 183/86 Π.Δ/τος (ΦΕΚ. 70/Α').
4. Την υπ' αρ. Γ4δ/15883/1903/8.2.88 κοινή απόφαση Υπουργού Προεδρίας της Κυβέρνησης και αναπληρωτή Υπουργού ΠΕΧΩΔΕ.
5. Τις υπ' αρ. 450/87 & 532/87 γνωμοδοτήσεις του Δημοτικού Συμβουλίου Αγίων Αναργύρων.
6. Την υπ' αρ. 1/88 (θέμα 19ο) γνωμοδότηση του Συμβουλίου Χ.Ο. Π. Νομού Δυτ. Αττικής, αποφασίζουμε:

Άρθρο 1.

Εγκρίνεται η τροποποίηση του ρυμοτομικού σχεδίου Αγίων Αναργύρων στα Ο.Τ. 556, 558, 559, 560, 561, 562 και 563 με α) τον αποχαρακτηρισμό του Ο.Τ. 560 από χώρο εκκλησίας και τον χαρακτηρισμό του με τα στοιχεία ΑΒΓΔΑ χώρου, σε χώρο σχολείου. β) Την έγκριση πεζόδρομων μεταξύ των Ο.Τ. 560-563 και 558-558α και γ) Τη μετατόπιση των αξόνων των δρόμων μεταξύ των Ο.Τ. 561-562 και Ο.Τ. 556-558, όπως αναλυτικά φαίνεται στο σχετικό πρωτότυπο σχεδιάγραμμα σε κλίμακα 1:500 που έχει θεωρηθεί από τη Δ/ντρια της Δ/νσης Πολεοδομίας Δυτικής Αττικής και που το συνοπτικό του αντίτυπο θα αναρτηθεί για 15 ημέρες στα γραφεία της Δ/νσης Πολεοδομίας Δυτικής Αττικής μετά τη δημοσίευση της απόφασης αυτής στην Εφημερίδα της Κυβερνήσεως.

Άρθρο 2.

Η ισχύς της απόφασης αυτής αρχίζει από την ημερομηνία δημοσίευσή της στην Εφημερίδα της Κυβερνήσεως.

Η απόφαση αυτή να δημοσιευθεί στην Εφημερίδα της Κυβερνήσεως.

Αιγάλεω, 24 Φεβρουαρίου 1988
Ο Νομάρχης
Γ. ΑΝΑΝΙΑΔΗΣ

Αριθ. 819/88 (5)

Εξαίρεση από κατεδάφιση αυθαίρετων κατασκευών στην οικοδομή Γ και Α Πωπού στη Σορωνή Ρόδου.

Ο ΝΟΜΑΡΧΗΣ ΔΩΔΕΚΑΝΗΣΟΥ

Έχοντας υπόψη:

1) Τον Ν. 3200/55 «περί διοικητικής αποκεντρώσεως» όπως έχει συμπληρωθεί και τροποποιηθεί μεταγενέστερα.
2) Το Ν.Δ. 532/70 «περί συμπληρώσεως των διατάξεων περί διοι-

κητικής αποκεντρώσεως».

3) Το Ν. 1558/1985 «Κυβέρνηση και Κυβερνητικά όργανα» ΦΕΚ 137Α/26.7.85 και ειδικότερα το άρθρο 23 αυτού όπου προβλέπεται η σύσταση του Υ.ΠΕ.ΧΩ.Δ.Ε.

4) Το Ν.Δ. 691/48 με το οποίο επεκτάθηκε η Πολεοδομική Νομοθεσία στη Δωδεκάνησο.

5) Το Ν. 1512/85 ΦΕΚ 4Δ και ειδικότερα το άρθρο 9 §8 αυτού.

6) Την εισήγηση του ΤΠ & ΠΕ με αρ. πρωτ. 8573/87 προς το Σ.Χ.Ο.Π. του Ν. Δωδ/σου.

7) Την ομόφωνη γνωμοδότηση του Σ.Χ.Ο.Π. (της 8ης συνεδρίασης της 2.12.87), αποφασίζουμε:

1) Εξαιρούμε από την κατεδάφιση της αυθαίρετες κατασκευές Ε2 και Ε αβγδεζα όπως αυτές φαίνονται με κόκκινο περίγραμμα στο από Μάρτιο '87 τοπογραφικό διάγραμμα του Πολ. Μηχ. Γ. Διακογεωργίου.

2) Επιβάλλουμε τα προβλεπόμενα από την παράγραφο 2 του άρθρου 17 του Ν. 1337/1983 πρόστιμα.

Η απόφαση αυτή να δημοσιευθεί στην Εφημερίδα της Κυβερνήσεως.

Ρόδος, 19 Φεβρουαρίου 1988
Ο Νομάρχης
ΓΙΑΝΝΗΣ ΜΑΧΑΙΡΙΔΗΣ

1. ΕΜΒΑΔΟ ΟΙΚΟΠΕΔΟΥ

[illegible] 131.17 Μ2

2. ΑΡΤΙΟΤΗΤΑ – ΟΙΚΟΔΟΜΗΣΙΜΟΤΗΤΑ

α) Προσωπο: επι υφισταμενων κοινοχρηστων χωρων
β) Επιφανεια: 131.17 Μ2
Απο το οικοπεδο (ΑΒΓΔΑ) [illegible]
με τις διαστασεις του [illegible]

3. ΕΠΙΤΡΕΠΟΜΕΝΑ ΣΤΟΙΧΕΙΑ ΔΟΜΗΣΗΣ

α) Ποσοστο καλυψης: (αρθρο 3, παρ. 1 ΓΟΚ 35)
Καλυψη [illegible] =126.79 Μ2
β) [illegible]
[illegible]
Απο [illegible]
[illegible] =270.70 Μ2
γ) Οροφοι – Υψη: (αρθρο [illegible])
Επιτρεπονται 2 οροφοι
Υψος μεγιστο 7.50μ
Ελαχιστο υψος οροφων 2.70
δ) [illegible] (αρθρο2, ΠΔ 13-3-81)
Αυτη [illegible]
ε) Αποστασεις [illegible]
[illegible]
στ) Περιφραγματα: (αρθρο 19 ΓΟΚ/85)
Συμπαγες 1.00 μ και συνολικο υψος 2.50 μ
ζ) Εξωστες – Ημιυπαιθριοι χωροι:
επιτρεπονται το 40% της δομησης

4. ΠΡΑΓΜΑΤΟΠΟΙΟΥΜΕΝΑ ΣΤΟΙΧΕΙΑ ΔΟΜΗΣΗΣ

α) Καλυψη:
(10.40+8.30)x17.50/2-2.75x8.00 =141.63 Μ2 > 126.79 Μ2
Δηλαδη εχει γινει καλυψη μεγαλυτερη κατα (141.63-126.79=)14.84 Μ2 απο τ[illegible]
επιτρεπομενη και κατα (141.63-124.5=) 17.13 Μ2 απο την καλυψη
που προβλεπε η αδεια 320/76
β) Δομηση:
Ισογειο (Βασει αδειας 320/76)= = 124.50 Μ2
Αυθαιρ. Προσθ.κατασκ.Ισογ. =12.20x.25+4.20x2.75+17.50x.29/2= 17.13 Μ2
Προσθ. Α' οροφου =141.63-(17.55-.30-.40-.45-.80)x0.80 =129.15 Μ2

ΣΥΝΟΛΟ =270.78 Μ2

γ) Οροφοι – Υψη: ελαχιστο υψος τελικη σταθμη οροφης
Ισογειο 3.65 μ +4.15
Α' οροφος 2.80 μ +7.35
δ) Αποστασεις:
2.75 μ > 2.50 μ
ε) Περιφραγματα:
στο ομμοτομικη γραμμη Η=0.70 μ
ζ) Εξωστες – Ημιυπαιθριοι χωροι:
[illegible]

ΔΙΑΚΟΓΕΩΡΓΙΟΥ Κ. ΓΕΩΡΓΙΟΣ ΠΟΛΙΤΙΚΟΣ ΜΗΧΑΝΙΚΟΣ ΕΜΠ	ΟΔΟΣ [illegible] 17 - Ρόδος ΤΗΛ [illegible]	
ΕΡΓΟ	ΘΕΣΗ	ΣΟΡΩΝΗ
	ΕΙΔΟΣ	ΠΡΟΣΘΗΚΗ Α ΟΡΟΦΟΥ
	ΙΔΙΟΚΤΗΤΗΣ	ΛΑΠΠΟΣ ΓΕΩΡΓΙΟΣ του ΑΝΤΩΝΙΟΣ
α	ΣΧΕΔΙΟ: ΔΙΑΓΡΑΜΜΑ ΚΑΛΥΨΕΩΣ	ΑΡ ΜΕΛΕΤΗΣ 1287
1		
ΚΛΙΜΑΚΑ: 1:100	ΗΜΕΡΟΜ. ΜΑΡΤΙΟΣ 87	

ΓΕΩΡΓΙΟΣ Κ. ΔΙΑΚΟΓΕΩΡΓΙΟΥ
ΔΙΠΛΩΜΑΤ. ΠΟΛΙΤΙΚΟΣ ΜΗΧΑΝΙΚΟΣ
ΕΘΝΙΚΟΥ ΜΕΤΣΟΒΙΟΥ ΠΟΛΥΤΕΧΝΕΙΟΥ
ΜΕΛΟΣ Τ.Ε.Ε. ΑΡΙΘ. ΜΗΤΡΩΟΥ 25770
[illegible]

ΣΧΗΜΑΤΙΚΗ ΤΟΜΗ

ΔΙΑΓΡΑΜΜΑ ΚΑΤΟΨΕΩΣ Α ΟΡΟΦΟΥ

ΚΟΙΝΟΤΙΚΗ ΟΔΟΣ

ΕΠΑΡΧΙΑΚΗ ΟΔΟΣ ΡΟΔΟΥ ΚΑΜΕΙΡΟΥ

προς ΦΑΝΕΣ

προς ΡΟΔΟ

8/3/88
Αποφαση
ο Νομαρχης Δ[illegible]
[illegible]

Τοπογραφικό Διάγραμμα

της υπό στοιχεία ΑΒΓΔΕΑ έκτασης εμβαδού Ε=4000 m² τμήμα από το 804 κοινόχρηστο Αγροτεμάχιο "ΧΡΥΣΑ" Αλμωπίας η έκταση ζητείται από τον Κουρκούτα Νικόλαο Θωμά για την δημιουργία Σταυλικών Εγκαταστάσεων.

Κλίμαξ 1:5000

ΣΥΝΟΙΚΙΣΜΟΣ "ΧΡΥΣΑ"

L= 40° 57'
M=-1° 39'
Αναφέρομαι ΟΘ·Φύλ.Χάρ. 1
ΣΑ 1966 Φύλ. Χάρ. 1

Συντεταγμένες κορυφών		
	Χ	Ψ
Α	−1766,441	−962,293
Β	−1744,672	−967,095
Γ	−1704,009	−944,388
Δ	−1684,443	−1021,443
Ε	−1748,776	−1018,076

Διαστάσεις πλευρών

ΑΒ=22,29 μ. ΒΓ=46,57 μ. ΓΔ=79,50 μ.
ΔΕ=64,42 μ. ΑΕ= 58,51 μ.

ΣΗΜΕΙΩΣΗ

Το Τοπογραφικό Διάγραμμα είναι πλήρως εξηρτημένο από το Τριγωνομετρικό Δ Δίκτυο της περιοχής του Υπουργείου Γεωργίας.

0
−500
−1000
−2000
−1500
804 805 806 807 803 802 801
Α Β Γ Δ Ε
Παραχωρηθείσα έκταση στον Σαμαρτζή Ιωάννη
Έκταση ζητηθείσα από Κουρκούτα Αναστάσιο Νικολάου

Αριδαία 10-10-87
Ο Αποτυπώσας

Αριδαία 10-10-8
Ο Συντάξας